


HASLIRAIN PARK


*Naturnah
wohnen.*

HAUS C WHG-NR. C 0.1

Art	Miete
Geschoss	Sockelgeschoss
Grösse	2½-Zimmer
Wohnfläche	80.2 m ²
Sitzplatz	10.5 m ²
Gartenfläche zur Alleinbenutzung	

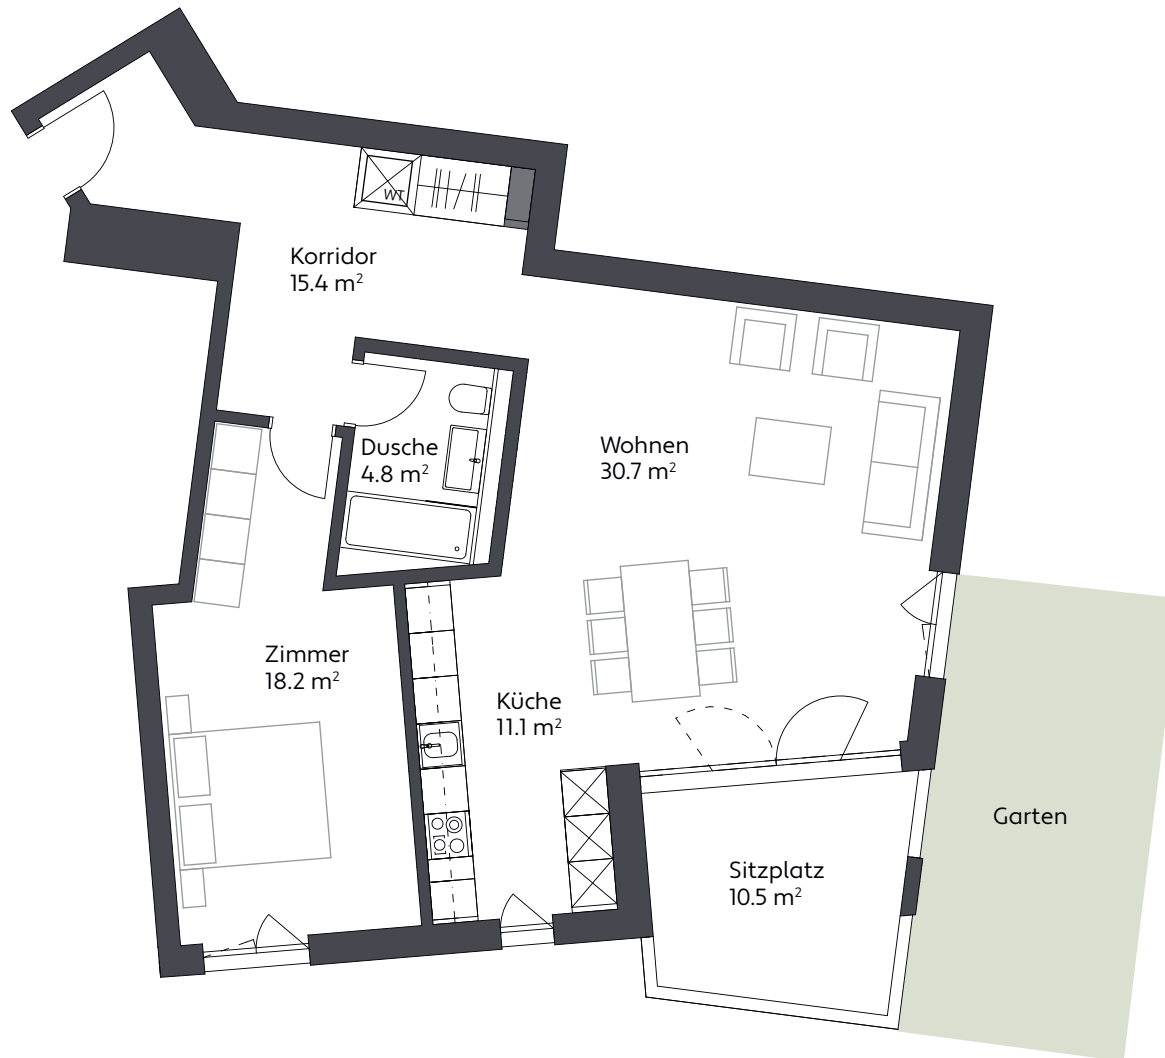

Masstab 1:100

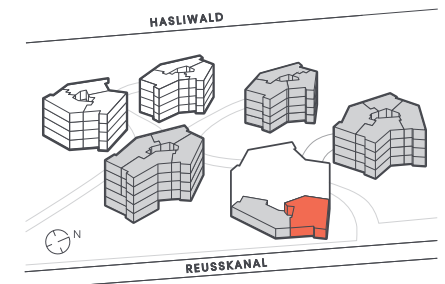


Alle Angaben, Pläne, Zeichnungen, usw. sind unverbindlich. Änderungen bleiben bis Bauvollendung vorbehalten.

HASLIRAIN PARK


Naturnah
wohnen.

HAUS C WHG-NR. C 0.2

Art	Miete
Geschoss	Sockelgeschoss
Grösse	4 ½ - Zimmer
Wohnfläche	107.6 m ²
Sitzplatz	10.5 m ²
Gartenfläche zur Alleinbenutzung	

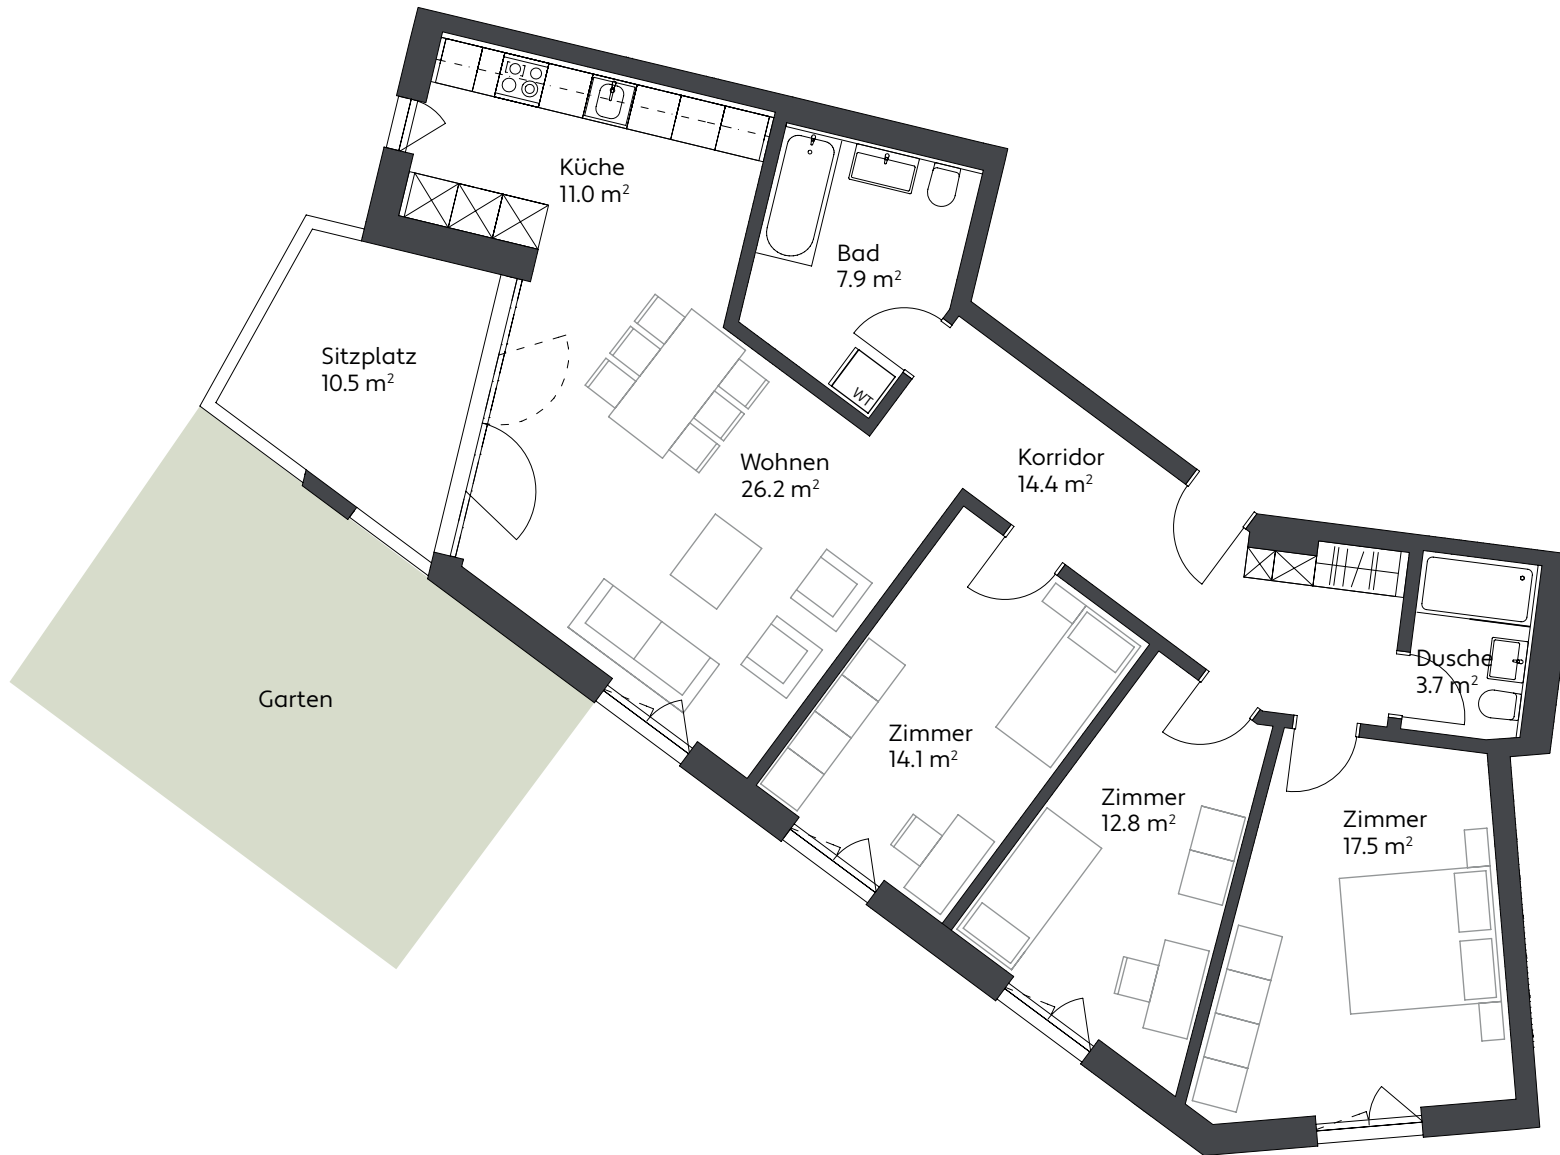

Masstab 1:100

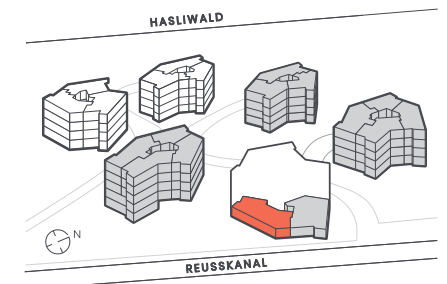


Alle Angaben, Pläne, Zeichnungen, usw. sind unverbindlich. Änderungen bleiben bis Bauvollendung vorbehalten.

HASLIRAIN PARK


Naturnah
wohnen.

HAUS C WHG-NR. C1.1

Art	Miete
Geschoss	Erdgeschoss
Grösse	2½-Zimmer
Wohnfläche	80.3 m ²
Balkon	10.5 m ²

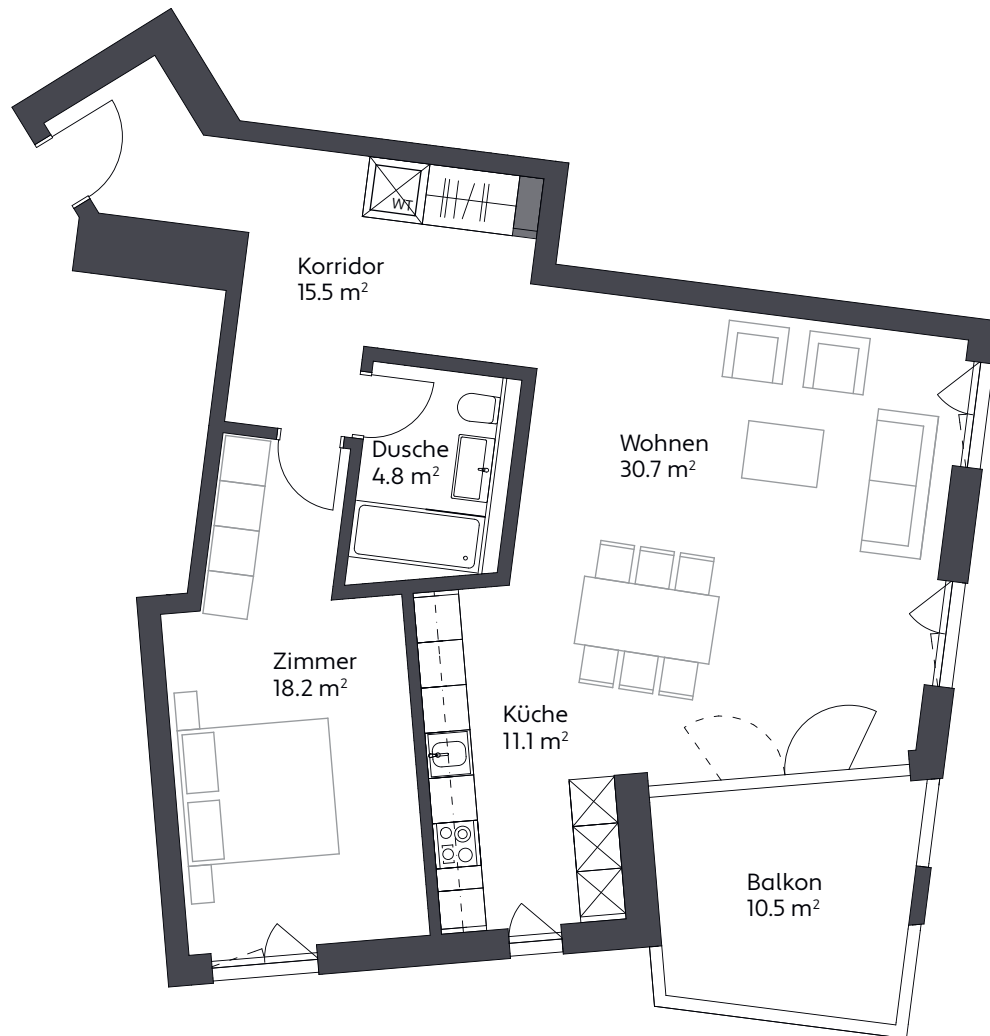

Masstab 1:100

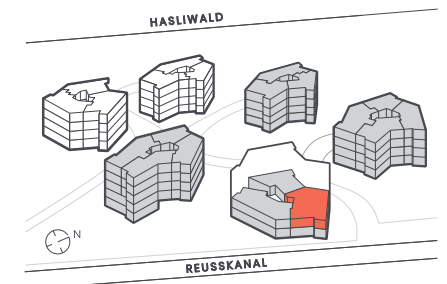


Alle Angaben, Pläne, Zeichnungen, usw. sind unverbindlich. Änderungen bleiben bis Bauvollendung vorbehalten.

HASLIRAIN PARK

*Naturnah
wohnen.*

HAUS C WHG-NR. C1.2

Art	Miete
Geschoss	Erdgeschoss
Grösse	4 ½ - Zimmer
Wohnfläche	107.5 m ²
Balkon	10.5 m ²

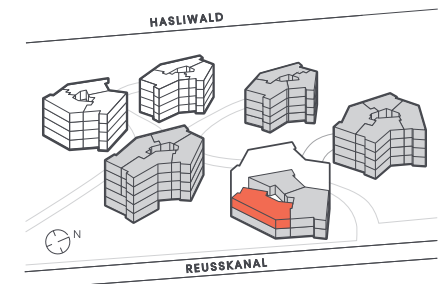

Alle Angaben, Pläne, Zeichnungen, usw.
sind unverbindlich. Änderungen bleiben bis
Bauvollendung vorbehalten.



Masstab 1:100


HASLIRAIN PARK

Naturnah
wohnen.

HAUS C WHG-NR. C 1.3

Art	Miete
Geschoss	Erdgeschoss
Grösse	3 ½-Zimmer
Wohnfläche	92.4 m ²
Sitzplatz	10 m ²

Gartenfläche zur Alleinbenutzung

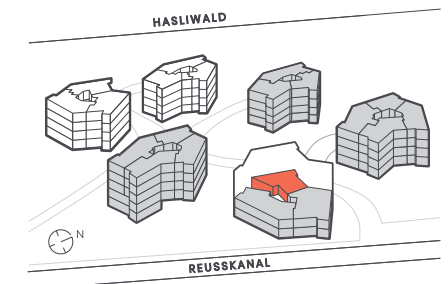



Alle Angaben, Pläne, Zeichnungen, usw. sind unverbindlich. Änderungen bleiben bis Bauvollendung vorbehalten.

HASLIRAIN PARK

*Naturnah
wohnen.*

HAUS C WHG-NR. C 2.1

Art	Miete
Geschoss	1. Obergeschoss
Grösse	4 ½ - Zimmer
Wohnfläche	122.2 m ²
Balkon	10.5 m ²

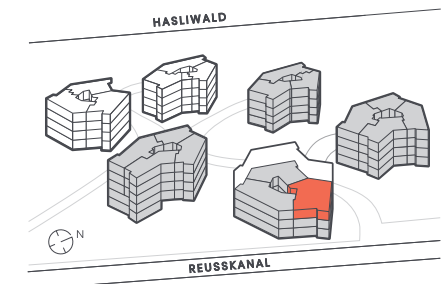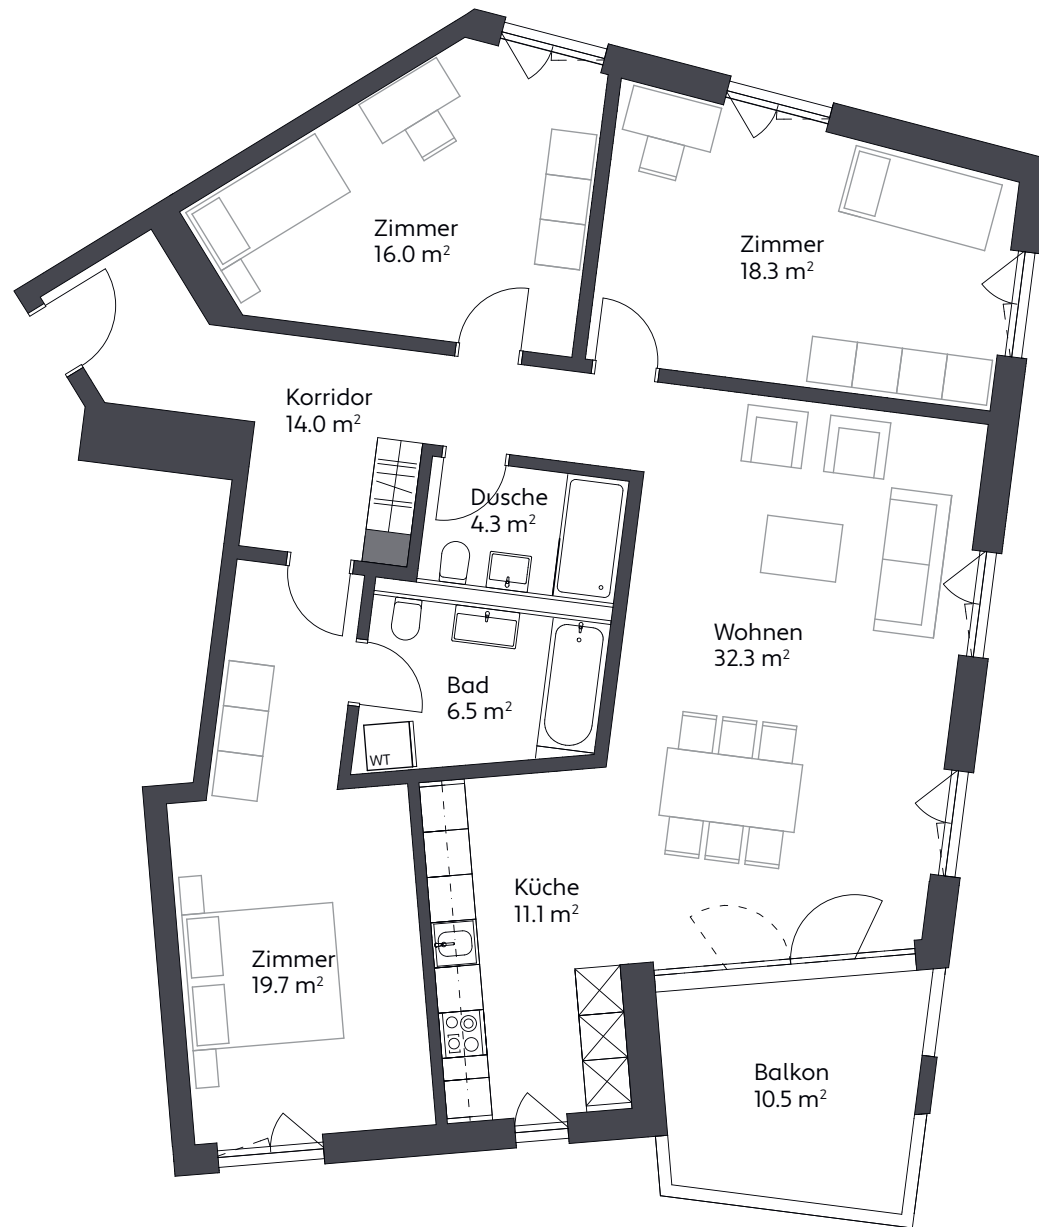

Alle Angaben, Pläne, Zeichnungen, usw.
sind unverbindlich. Änderungen bleiben bis
Bauvollendung vorbehalten.

HASLIRAIN PARK


Naturnah
wohnen.

HAUS C WHG-NR. C 2.2

Art	Miete
Geschoss	1. Obergeschoss
Grösse	4 ½ - Zimmer
Wohnfläche	107.6 m ²
Balkon	10.5 m ²



Masstab 1:100

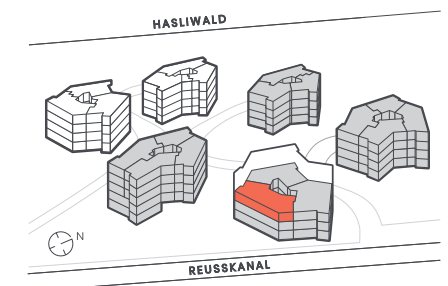


Alle Angaben, Pläne, Zeichnungen, usw.
sind unverbindlich. Änderungen bleiben bis
Bauvollendung vorbehalten.

HASLIRAIN PARK


Naturnah
wohnen.

HAUS C WHG-NR. C 2.3

Art	Miete
Geschoss	1. Obergeschoss
Grösse	4 ½ - Zimmer
Wohnfläche	108.4 m ²
Balkon	10.0 m ²

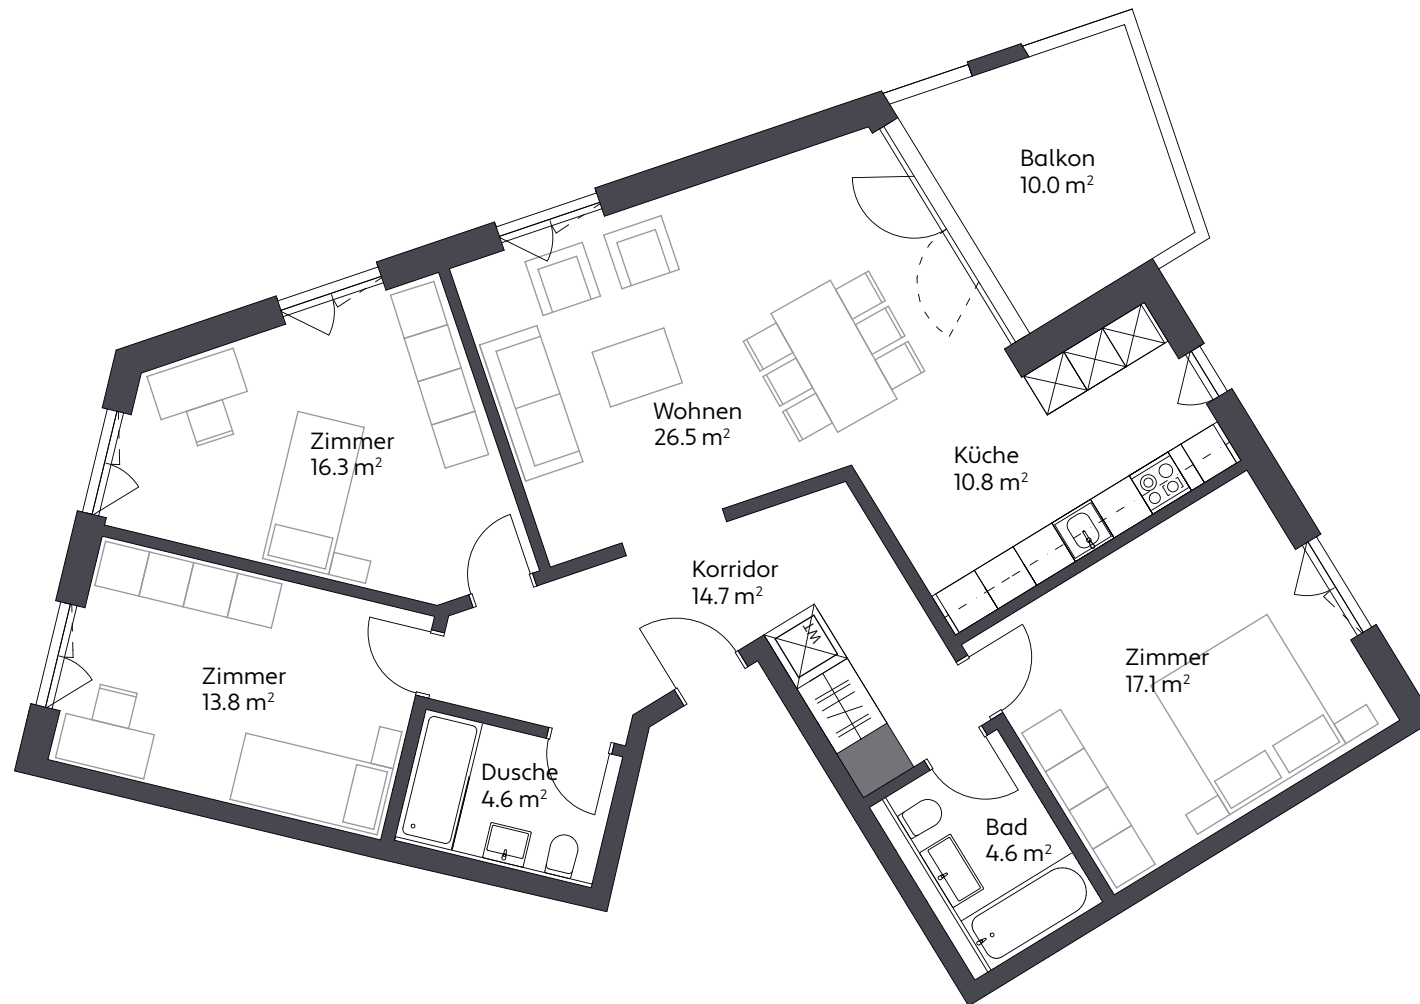

Masstab 1:100

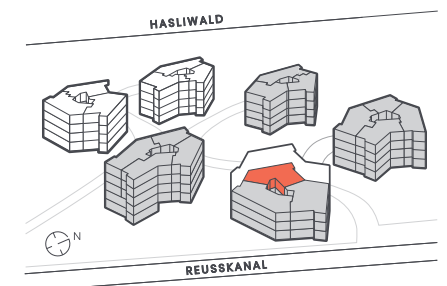


Alle Angaben, Pläne, Zeichnungen, usw.
sind unverbindlich. Änderungen bleiben bis
Bauvollendung vorbehalten.

HASLIRAIN PARK


*Naturnah
wohnen.*

HAUS C WHG-NR. C 3.1

Art	Miete
Geschoss	2. Obergeschoss
Grösse	4 ½ - Zimmer
Wohnfläche	123.0 m ²
Balkon	10.5 m ²

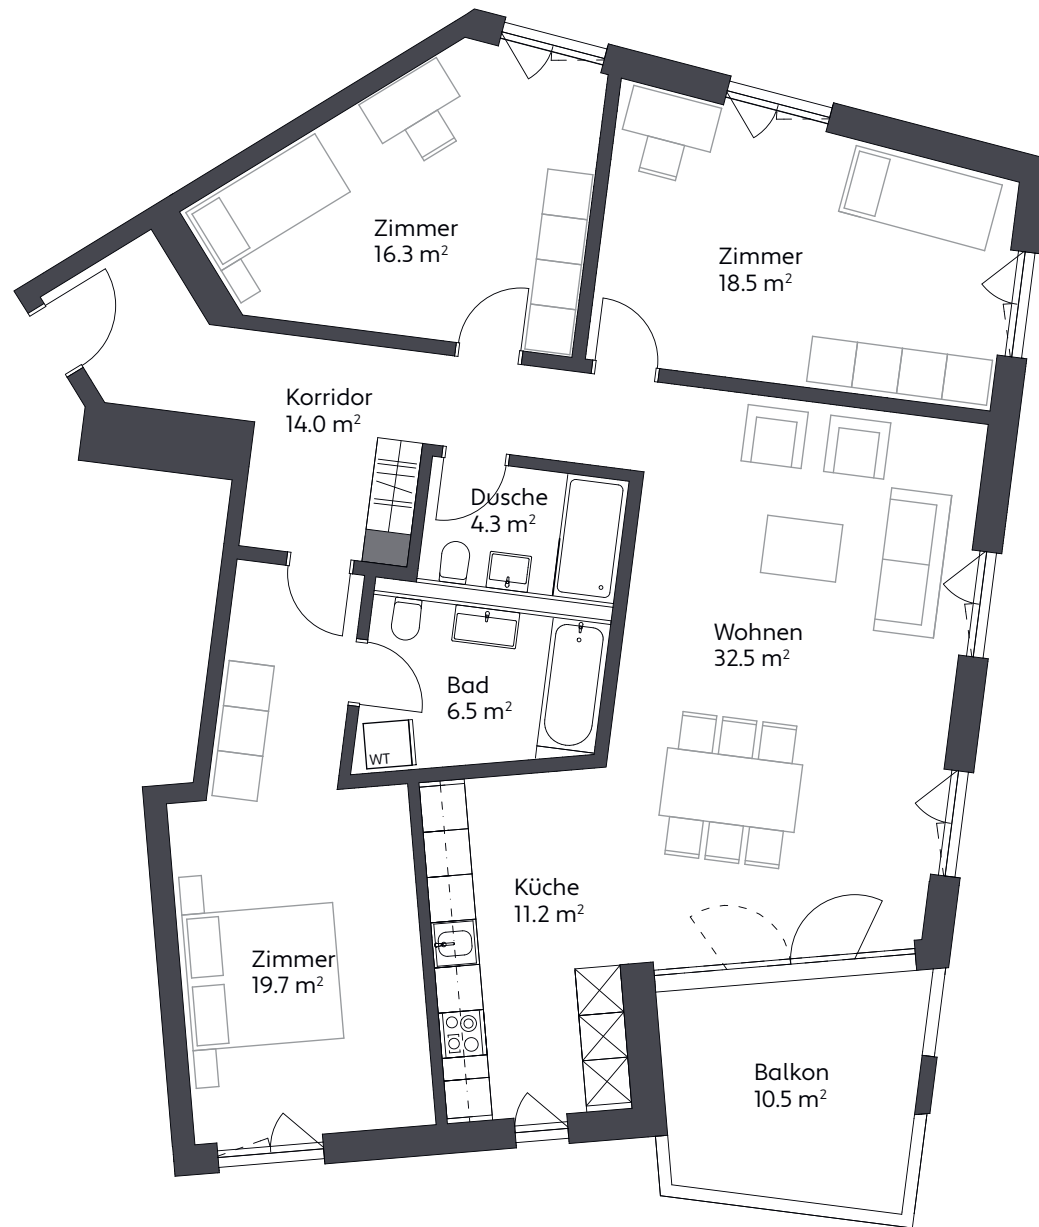

Masstab 1:100

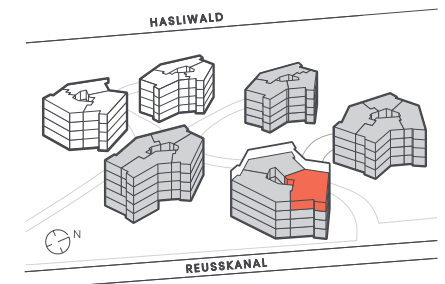

Alle Angaben, Pläne, Zeichnungen, usw.
sind unverbindlich. Änderungen bleiben bis
Bauvollendung vorbehalten.

HASLIRAIN PARK


*Naturnah
wohnen.*

HAUS C WHG-NR. C 3.2

Art	Miete
Geschoss	2. Obergeschoss
Grösse	4 ½ - Zimmer
Wohnfläche	107.8 m ²
Balkon	10.5 m ²



Massstab 1:100

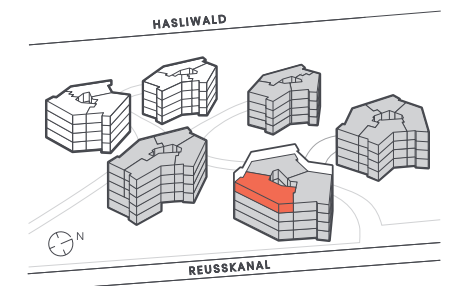

Alle Angaben, Pläne, Zeichnungen, usw. sind unverbindlich. Änderungen bleiben bis Bauvollendung vorbehalten.

HASLIRAIN PARK


Naturnah
wohnen.

HAUS C WHG-NR. C 3.3

Art	Miete
Geschoss	2. Obergeschoss
Grösse	4 ½ - Zimmer
Wohnfläche	108.5 m ²
Balkon	10.0 m ²



Masstab 1:100

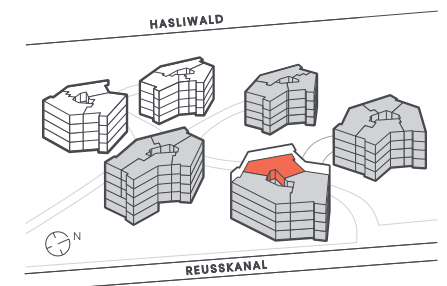


Alle Angaben, Pläne, Zeichnungen, usw.
sind unverbindlich. Änderungen bleiben bis
Bauvollendung vorbehalten.

HASLIRAIN PARK


*Naturnah
wohnen.*

HAUS C WHG-NR. C 4.1

Art	Miete
Geschoss	3. Obergeschoss
Grösse	4 ½ - Zimmer
Wohnfläche	123.0 m ²
Balkon	10.5 m ²

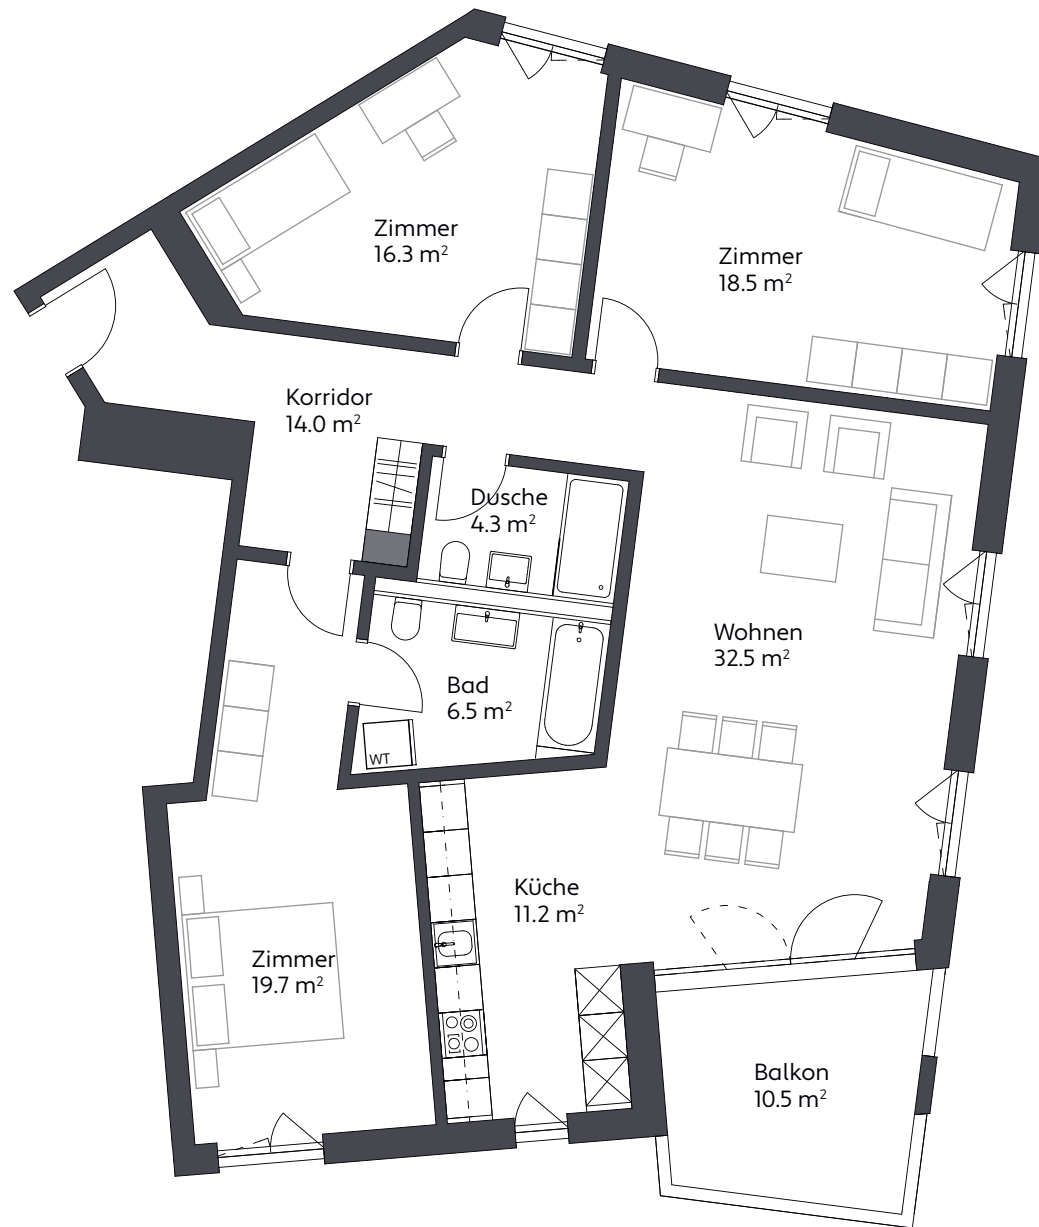

Masstab 1:100

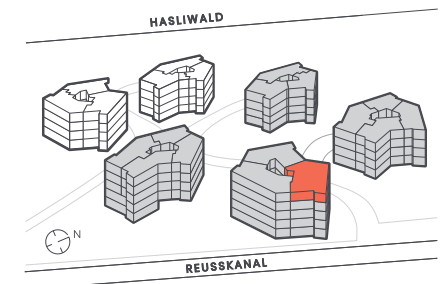

Alle Angaben, Pläne, Zeichnungen, usw. sind unverbindlich. Änderungen bleiben bis Bauvollendung vorbehalten.

HASLIRAIN PARK


Naturnah
wohnen.

HAUS C WHG-NR. C 4.2

Art	Miete
Geschoss	3. Obergeschoss
Grösse	4 ½ - Zimmer
Wohnfläche	108.3 m ²
Balkon	10.5 m ²



Masstab 1:100

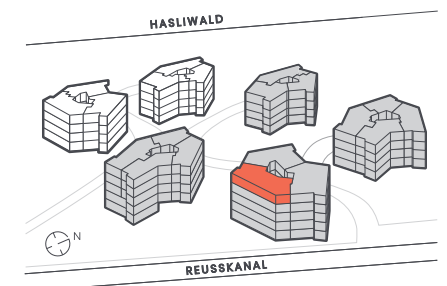

Alle Angaben, Pläne, Zeichnungen, usw.
sind unverbindlich. Änderungen bleiben bis
Bauvollendung vorbehalten.

HASLIRAIN PARK


*Naturnah
wohnen.*

HAUS C WHG-NR. C 4.3

Art	Miete
Geschoss	3. Obergeschoss
Grösse	4 ½-Zimmer
Wohnfläche	108.6 m ²
Balkon	10.0 m ²



Masstab 1:100

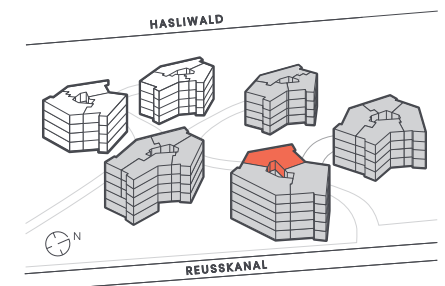

Alle Angaben, Pläne, Zeichnungen, usw. sind unverbindlich. Änderungen bleiben bis Bauvollendung vorbehalten.